


水泥砂漿35mm  
(不屬靜音樓板墊工程)


5mm厚Protector靜音樓板墊

原結構地板(建議施作粉光)

5mm側邊彈性週邊板

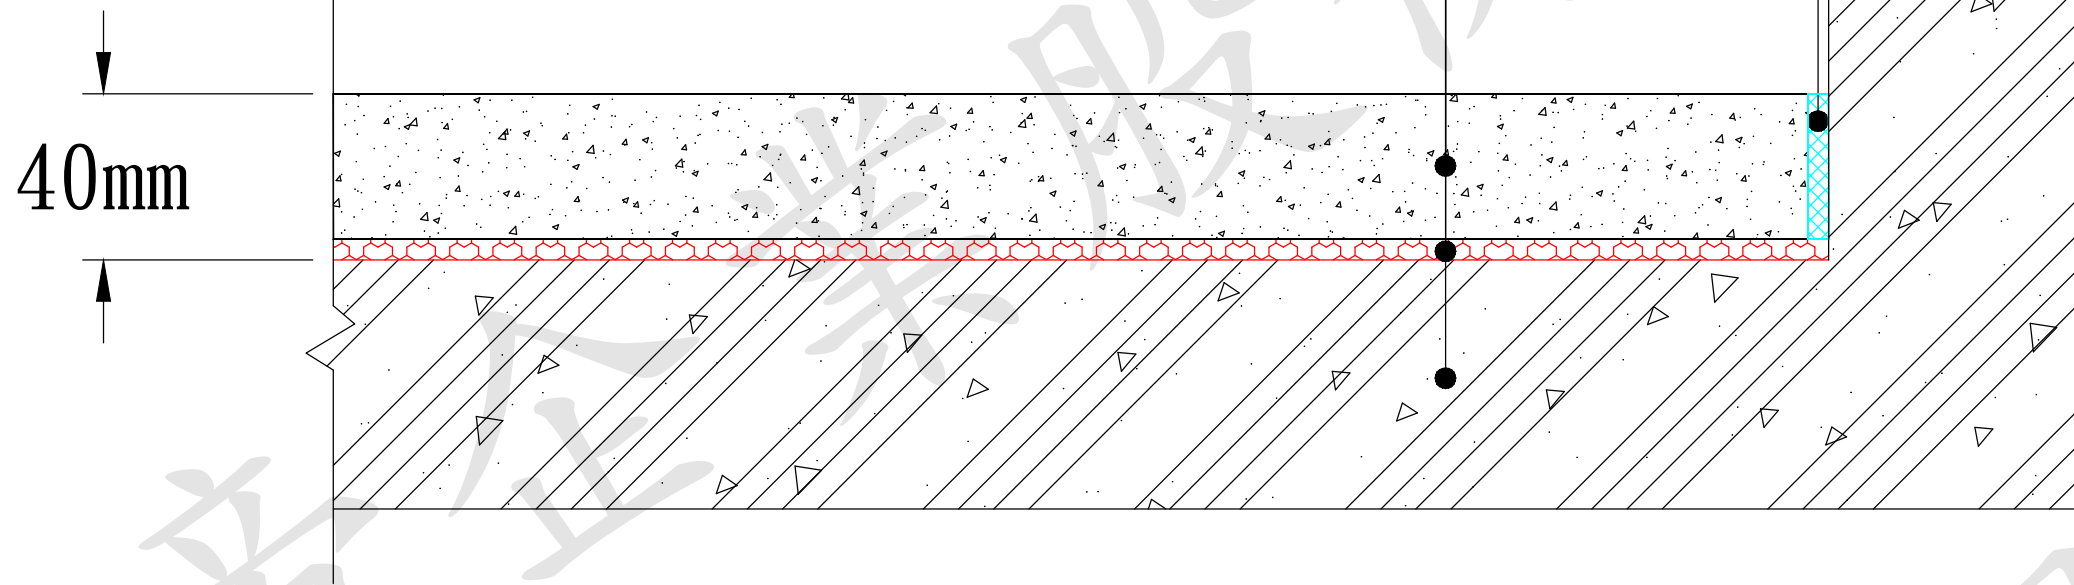

5mm厚Protector靜音樓板墊大樣圖

 旺帝企業股份有限公司 台北市民生東路四段80巷11弄17號1樓 TEL:(02)2716-9505 FAX:(02)2713-6963	圖面名稱 DRAWING TITLE	繪圖 DRAWN BY	設計 DESIGNED BY	比例尺 SCALE	日期 DATE	修正 REVISION	日期 DATE	說明 DESCRIPTION	核准 APPROVED BY	張號 SHEET NO.	業務號 JOB NO.
	5mm厚Protector靜音樓板墊大樣圖	校對 CHECKED BY	核准 APPROVED BY	單位 UNIT							
	圖號 DRAWING NO.			mm							